

# 互助县威远镇班家湾村乡村振兴试点村项目设计 方案规划许可批前公示

互助县威远镇班家湾村乡村振兴试点村建设项目设计方案已编制完成，并通过了专家审查和重点部门联合审查，为进一步规范规划审批，根据青海省规划许可操作规范，现对互助县威远镇班家湾村乡村振兴试点村建设项目设计方案公示如下：

一、项目名称：互助县威远镇班家湾村乡村振兴试点村建设项目

二、项目概况：建设地点在互助土族自治县威远镇班家湾村；主要建设1300.08平方米商贸中心，场地硬化300平方米等配套设施。项目总投资为396万元。

三、建设单位：互助县威远镇人民政府

四、建设位置：互助土族自治县威远镇班家湾村

五、建设内容：新建面积1300.08平方米商贸中心（局部三层钢架结构），其中，一层面积为607.54平方米，二层面积为607.54平方米，局部三层面积为85平方米；场地硬化300平方米；购置配套设备及给排水、电力、消防、室外管网等设施。

六、公示期：2024年2月7日—2024年2月14日

请村民和互助县居民在公示期内对上述方案提出意见和建议，并将意见建议发送至电子邮箱（实名并注明联系方式）。


联系单位及联系人、联系方式：

互助县威远镇人民政府 马春龙

互助县自然资源局 胡晓丽

电子邮箱：hzkjgh2022@163.com

监督电话：0972-5950004 0972—8322145

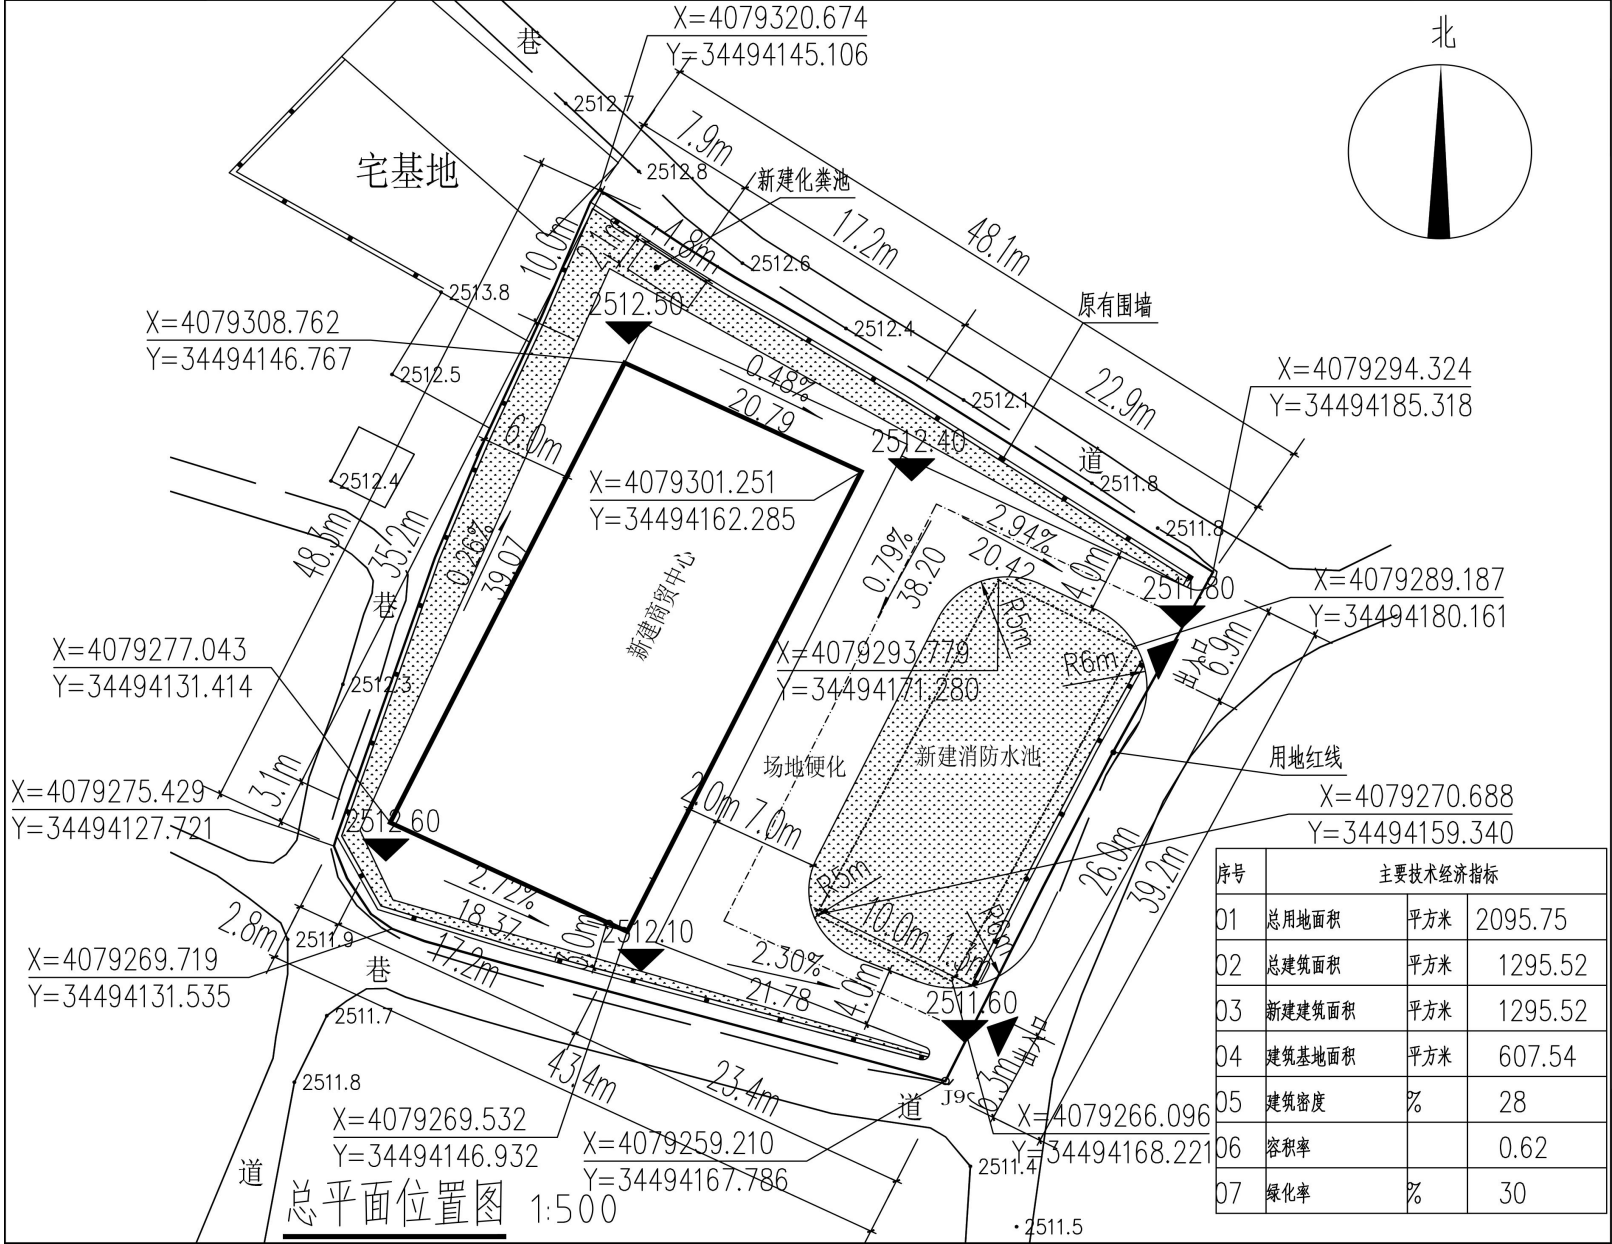

X=4079320.674  
 Y=34494145.106  
 X=4079308.762  
 Y=34494146.767  
 X=4079301.251  
 Y=34494162.285  
 X=4079293.779  
 Y=34494171.280  
 X=4079289.187  
 Y=34494180.161  
 X=4079277.043  
 Y=34494131.414  
 X=4079275.429  
 Y=34494127.721  
 X=4079270.688  
 Y=34494159.340  
 X=4079269.719  
 Y=34494131.535  
 X=4079269.532  
 Y=34494146.932  
 X=4079259.210  
 Y=34494167.786  
 X=4079266.096  
 Y=34494168.221

序号	主要技术经济指标		
01	总用地面积	平方米	2095.75
02	总建筑面积	平方米	1295.52
03	新建建筑面积	平方米	1295.52
04	建筑基地面积	平方米	607.54
05	建筑密度	%	28
06	容积率		0.62
07	绿化率	%	30

总平面位置图 1:500